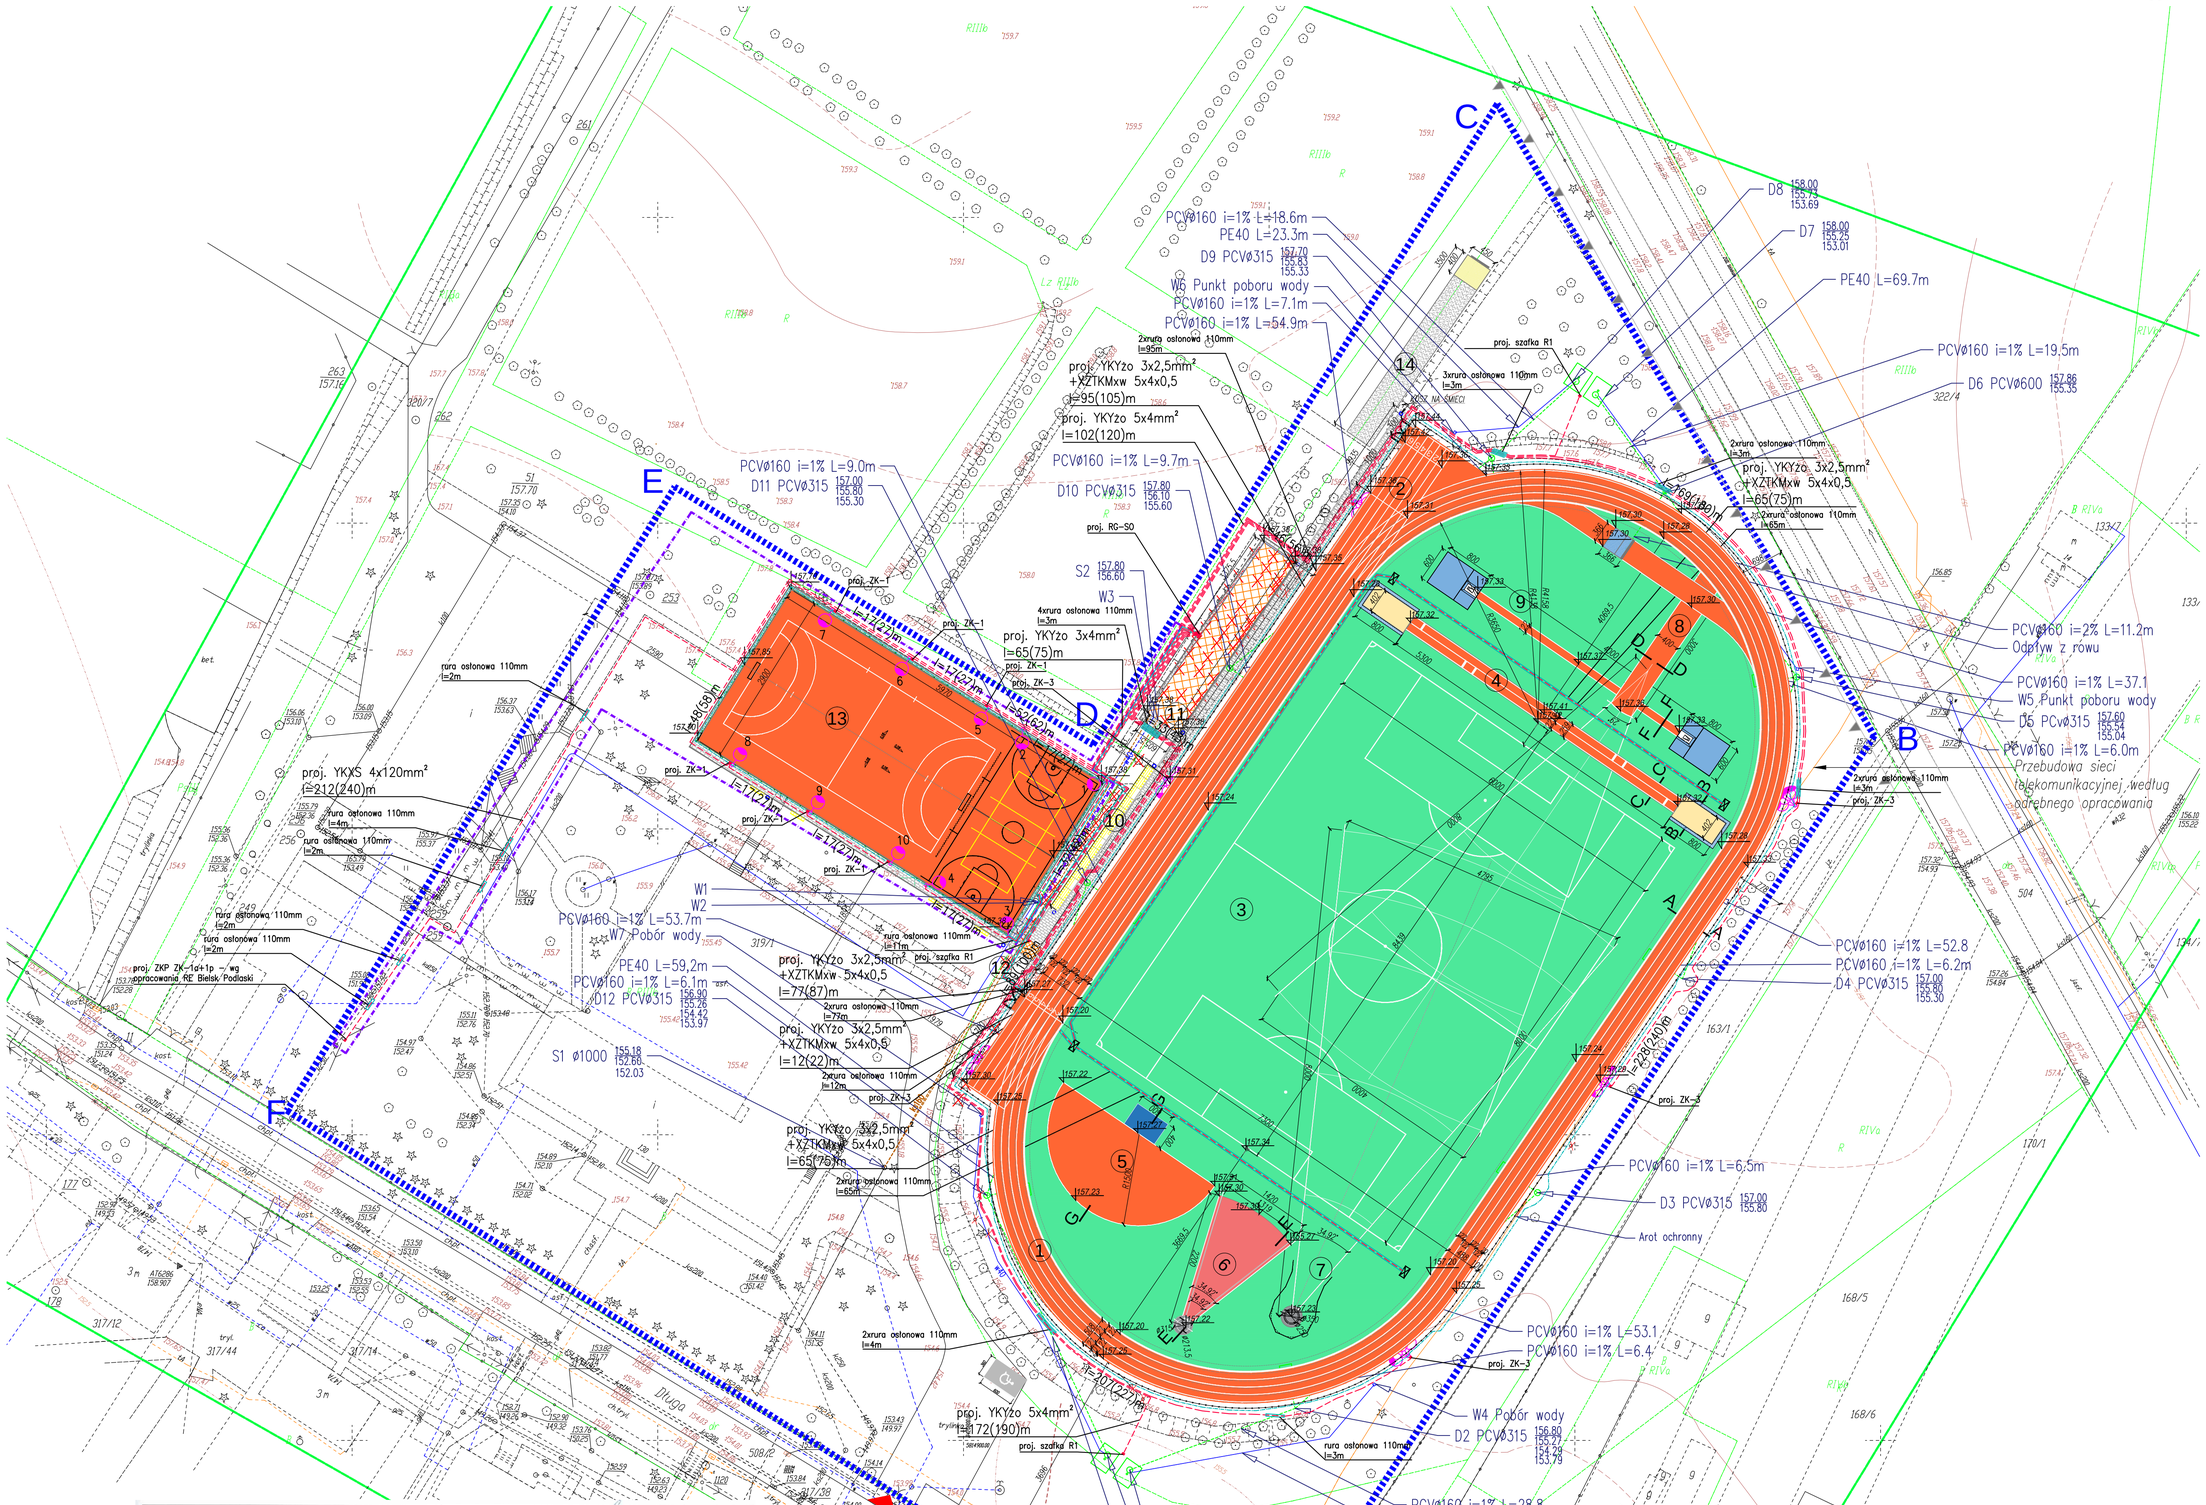

MAPA DO CELÓW PROJEKTOWYCH

Oznaczenie kancelaryjne zgłoszenia pracy pracy geodezyjnej		Nr Rob. Wyk.: 22/2016 Id : GG.6640.110.2016
MIEJSCOWOŚĆ		Czartajew
Jednostka ewidencyjna	Identyfikator	201009_2
	Nazwa	Siemiatycze
Obręb ewidencyjny	Identyfikator	201009_2.0008
	Nazwa	CZARTAJEW
SKALA MAPY :		1:500
Nazwa układu współrzędnych	prostokątnych płaskich	2000 strefa II
	wysokości	KRONSZTAD 60
Oznaczenie granicy obszaru, której był przedmiotem zasiadczego		
Oznaczenie i informacje o skutkowalnych gruntowych mapach wpisu do ewidencji materiałów zasobu geodezyjnego i kartograficznego przedłożonej zmianie		
Oznaczenie i opis/ kopiary użytku gruntowego, które nie jest ujawniony w bazie danych ewidencji gruntów i budynków		

F.H.U. „MALINOW" Mariusz Malewski
17-300 Siemiatycze ul. Pałacowa 17
tel. 0-85-652 40 20, 0-601-215 [illegible]
Uprawnienia zawodowe do wykonywania zawodu geodety nr [illegible] wydane przez [illegible]
WYKONAŁ

Mariusz Marian Malewski
GEODETA
Nr uprawnień [illegible]
Podpis osoby fizycznej wykonującej pracę geodezyjną

Podstawa co się, że niniejszy dokument został opracowany w wyniku prac geodezyjnych i kartograficznych, których rezultaty zawiera opcost technicznie wstawne do ewidencji materiałów zasobu geodezyjnego i kartograficznego

STAROSTA SIEMIATYCKI

P.2010.2016.110
(identyfikator ewidencyjny materiału zasobu - sprawa indeksowa)

2016 -07- 17
(data, miesiąc i rok - wpisywane w sposób zwykły)

Z up. STAROSTY
INSPEKTOR
(imię, nazwisko i podpis osoby upoważnionej do wykonywania czynności z zakresu obsługi mapy ewidencyjnej)
inż. Agnieszka Jaworska

Szkic orientacyjny

data opracowania mapy:
10.02.2016 r.

ark. mapy zasadniczej
8.179.11.21.4.3
8.178.11.01.2.1

INFORMACJA O PUNKTACH OSNOWY PODSTAWOWEJ I SZCZEGÓŁOWEJ W GRANICACH OPRACOWANIA :

Mapa do celów projektowych nie uległa żadnym modyfikacjom

UWAGI:
ZASADY WYKORZYSTANIA PROJEKTU:
Niniejszy projekt, stanowi niepowtarzalną dokumentację budowlaną przewidzianą do realizacji z zachowaniem przepisów prawa autorskiego przysługującego projektantowi. Ustawa o prawie autorskim z 1994 roku (dz.u. nr 24 poz.83).
Wszelkie zmiany w projekcie i na etapie realizacji muszą być wcześniej skonsultowane i zaakceptowane przez projektanta.
Powielanie i rozpowszechnianie jest zabronione.

1. PRACE PROWADZIĆ W OPARCIU O DOKUMENTACJĘ WYKONAWCZĄ, USTALENIA Z UŻYTKOWNIKIEM PROJEKTOWANEGO OBIEKTU ORAZ WYTYCZNE PRODUCENTÓW OSTATECZNIE WYBRANEGO SYSTEMU NAWIERZCHNI SPORTOWYCH
2. PRACE PROWADZIĆ W OPARCIU O DOKUMENTACJĘ WYKONAWCZĄ ORAZ WYTYCZNE PRODUCENTÓW AKCESORIÓW I SPRZĘTU SPORTOWEGO OSTATECZNIE WYBRANEGO DO REALIZACJI PROJEKTU
3. WSZELKIE ZMIANY, KTÓRE WYKONAWCA ZDECYDUJE SIĘ WPROWADZIĆ, RÓWNIEŻ TE KTÓRE SŁUŻĄ JEDYNIE ZMIANIE TECHNOLOGII WINNY BYĆ PRZEDSTAWIONE NADZOROWI AUTORSKIEMU.

LEGENDA

1. BIEŻNIA OKRĘŻNA 400m nawierzchnia kauczukowa
2. BIEŻNIA PROSTA 100-110 m nawierzchnia kauczukowa
3. BOISKO DO PIŁKI NOŻNEJ trawa naturalna
4. SKOCZNIA DO SKOKU W DAL I TRÓJSKOKU projektowana
5. SKOCZNIA DO SKOKU WZWYŻ projektowana
6. RZUTNIA DO PCHNIĘCIA KULĄ projektowana
7. RZUTNIA DO RZUTU MŁOTEM / DYSKIEM projektowana
8. RZUTNIA DO RZUTU OSZCZEPEM projektowana
9. SKOCZNIA DO SKOKU O TYCZCE projektowana
10. TRYBUNA 2-rzędowa, min. 100 miejsc
11. ZAPLECZE SANITARNO-SZATNIOWE
12. POMIESZCZENIE DLA SĘDZIÓW
13. BOISKO WIELOFUNKCYJNE wg odrębnego opracowania
14. STRAŻACKI TOR PRZESZKÓD ZE WSPINALNIĄ

NAWIERZCHNIE SPORTOWE

NAWIERZCHNIE UTWARDZONE Z KOSTKI BETONOWEJ

OGRODZENIE BOISKA WIELOFUNKCYJNEGO

OGRODZENIE BIEŻNI

WJAZD ratowniczy

SKRZYNKA TELETECHNICZNA

ABCDE GRANICA OPRACOWANIA

ZAKRES ODDZIELNEGO OPRACOWANIA BOISKA WIELOFUNKCYJNEGO

A_A OZNACZENIE PRZEKROJÓW PRZEZ NAWIERZCHNIE

– linia kablowa oświetleniowa boisk YKYżo 5x16mm²;

– bednarka ocynkowana FeZn 25x4mm;

11-16 – proj. maszt oświetlenia o wysokości 15m typu MW 16/4/F400, belka poprzeczna BS/3000–130, fundament FSK–400 M33 400x400, nadwietlacz MHN–FC2000W/740 400V NB SI

5-10 – proj. słup oświetleniowy o wysokości 10m typu SX10/3/F25, belka poprzeczna BI/350/90 fundament BI150, nadwietlacz HPI–TP400W K A ST

1-4 – proj. słup oświetleniowy o wysokości 10m typu SX10/3/F25, belka poprzeczna BI/350/90 fundament BI150, nadwietlacz HPI–TP400W K A ST

UWAGA:
Z bednarką uziemiającą należy połączyć wszystkie metalowe słupy ogrodzeń oraz piłkochwytów, bramek do piłki ręcznej i koszykowej, oraz tuleję do słupów piłki siatkowej

Projektowana kanalizacja deszczowa

Projektowana studnia kanalizacji deszczowej

Projektowane systemowe sportowe odwodnienie bieżni LA

PE90 Projektowane przyłącze wodociągowe

DN90 Projektowane przyłącze kanalizacji sanitarnej

Projektowany zbiornik na wodę opadową o poj. 30m3 żelbetowym, szczelny

NAZWA INWESTYCJI:
BUDOWA ORLIKA LEKKOATLETYCZNEGO
Przy Zespole Szkół Rolniczych w Czartajewie
ul. Długa 130
działka nr ewid. 319/1

INWESTOR:
Powiat Siemiatycki
ul. Legionów Piłsudskiego 3
17-300 Siemiatycze

ETAP: PROJEKT BUDOWLANO-WYKONAWCZY

JEDNOSTKA PROJEKTOWA:
PRIMO PROJEKT
KAROLINA WYRWAS-ZABORNA
05-270 MARKI, ul. Grunwaldzka 44E

	Imię i nazwisko:	Nr uprawnień:	Podpis:
Projektował:	mgr inż. Karolina Wyrwas–Zaborna	MAZ/0468/POOK/11	
Projektował:	mgr inż. Krzysztof Polecki	BL/59/92	
Projektował:	mgr inż. Marian Malinowski	PDL/0137/POOL/11	
Sprawdził:	mgr inż. Mariusz Ostrowski	PDL/0138/POOL/11	

Nazwa rysunku: ZAGOSPODAROWANIE TERENU

Nr rysunku:	B01	Rewizja:	00
Branża:	BUDOWLANA	Format:	A1
Data:	MARZEC 2016	Skala:	1:500