


POMOST szt.3  
SKALA 1:20

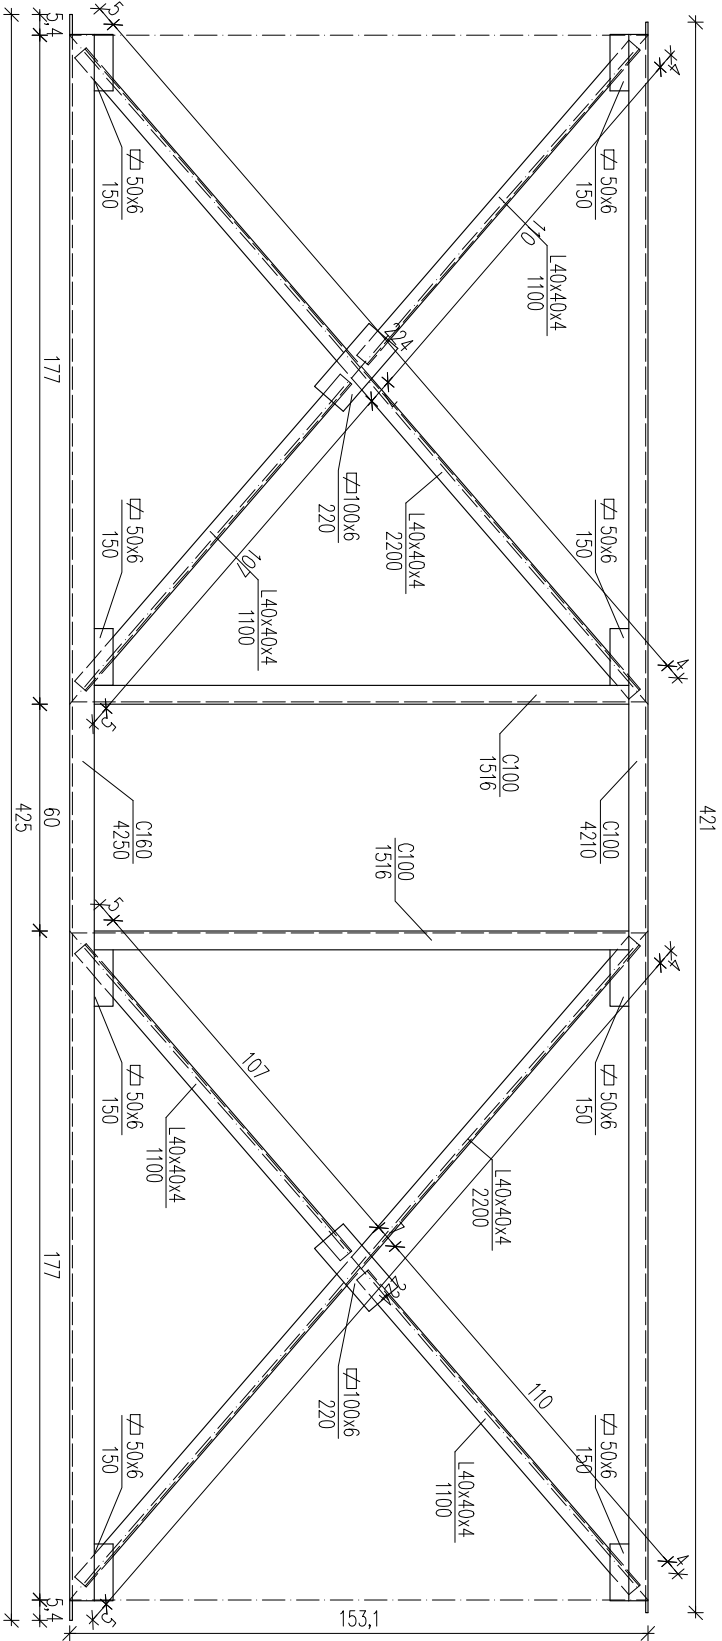

NAZWA RYSUNKU		NAZWA ZADANIA	
POMOST		INWENTARYZACJA	
BUDOWA ŚCIANY DO ĆWICZEŃ DLA STRAŻNIC POŻARNYCH			
PROJEKTANT		PODPIS:	
KONSTRUKTOR:			
mgr inż. KRZYSZTOF LESZCZYŃSKI			
nr uprawnień PDL/0008/PWOK/10			
ADRES:			
Czartajew, nr geod. dz. 319/1, Gmina Sieniatycze			
DATA:		SKALA:	
09.2016		1:20	