



WSPORNIK POD SIATKĘ OCHRONNĄ
SKALA 1:20

- ☐ ELEMENTY ISTNIEJĄCE
- ☐ ELEMENTY PROJEKTOWANE

UWAGI :
Stal S235JR
Wszystkie spoiny nieoznaczone na rysunku wykonać o grubości a=0,7 cieńszego z łączonych elementów

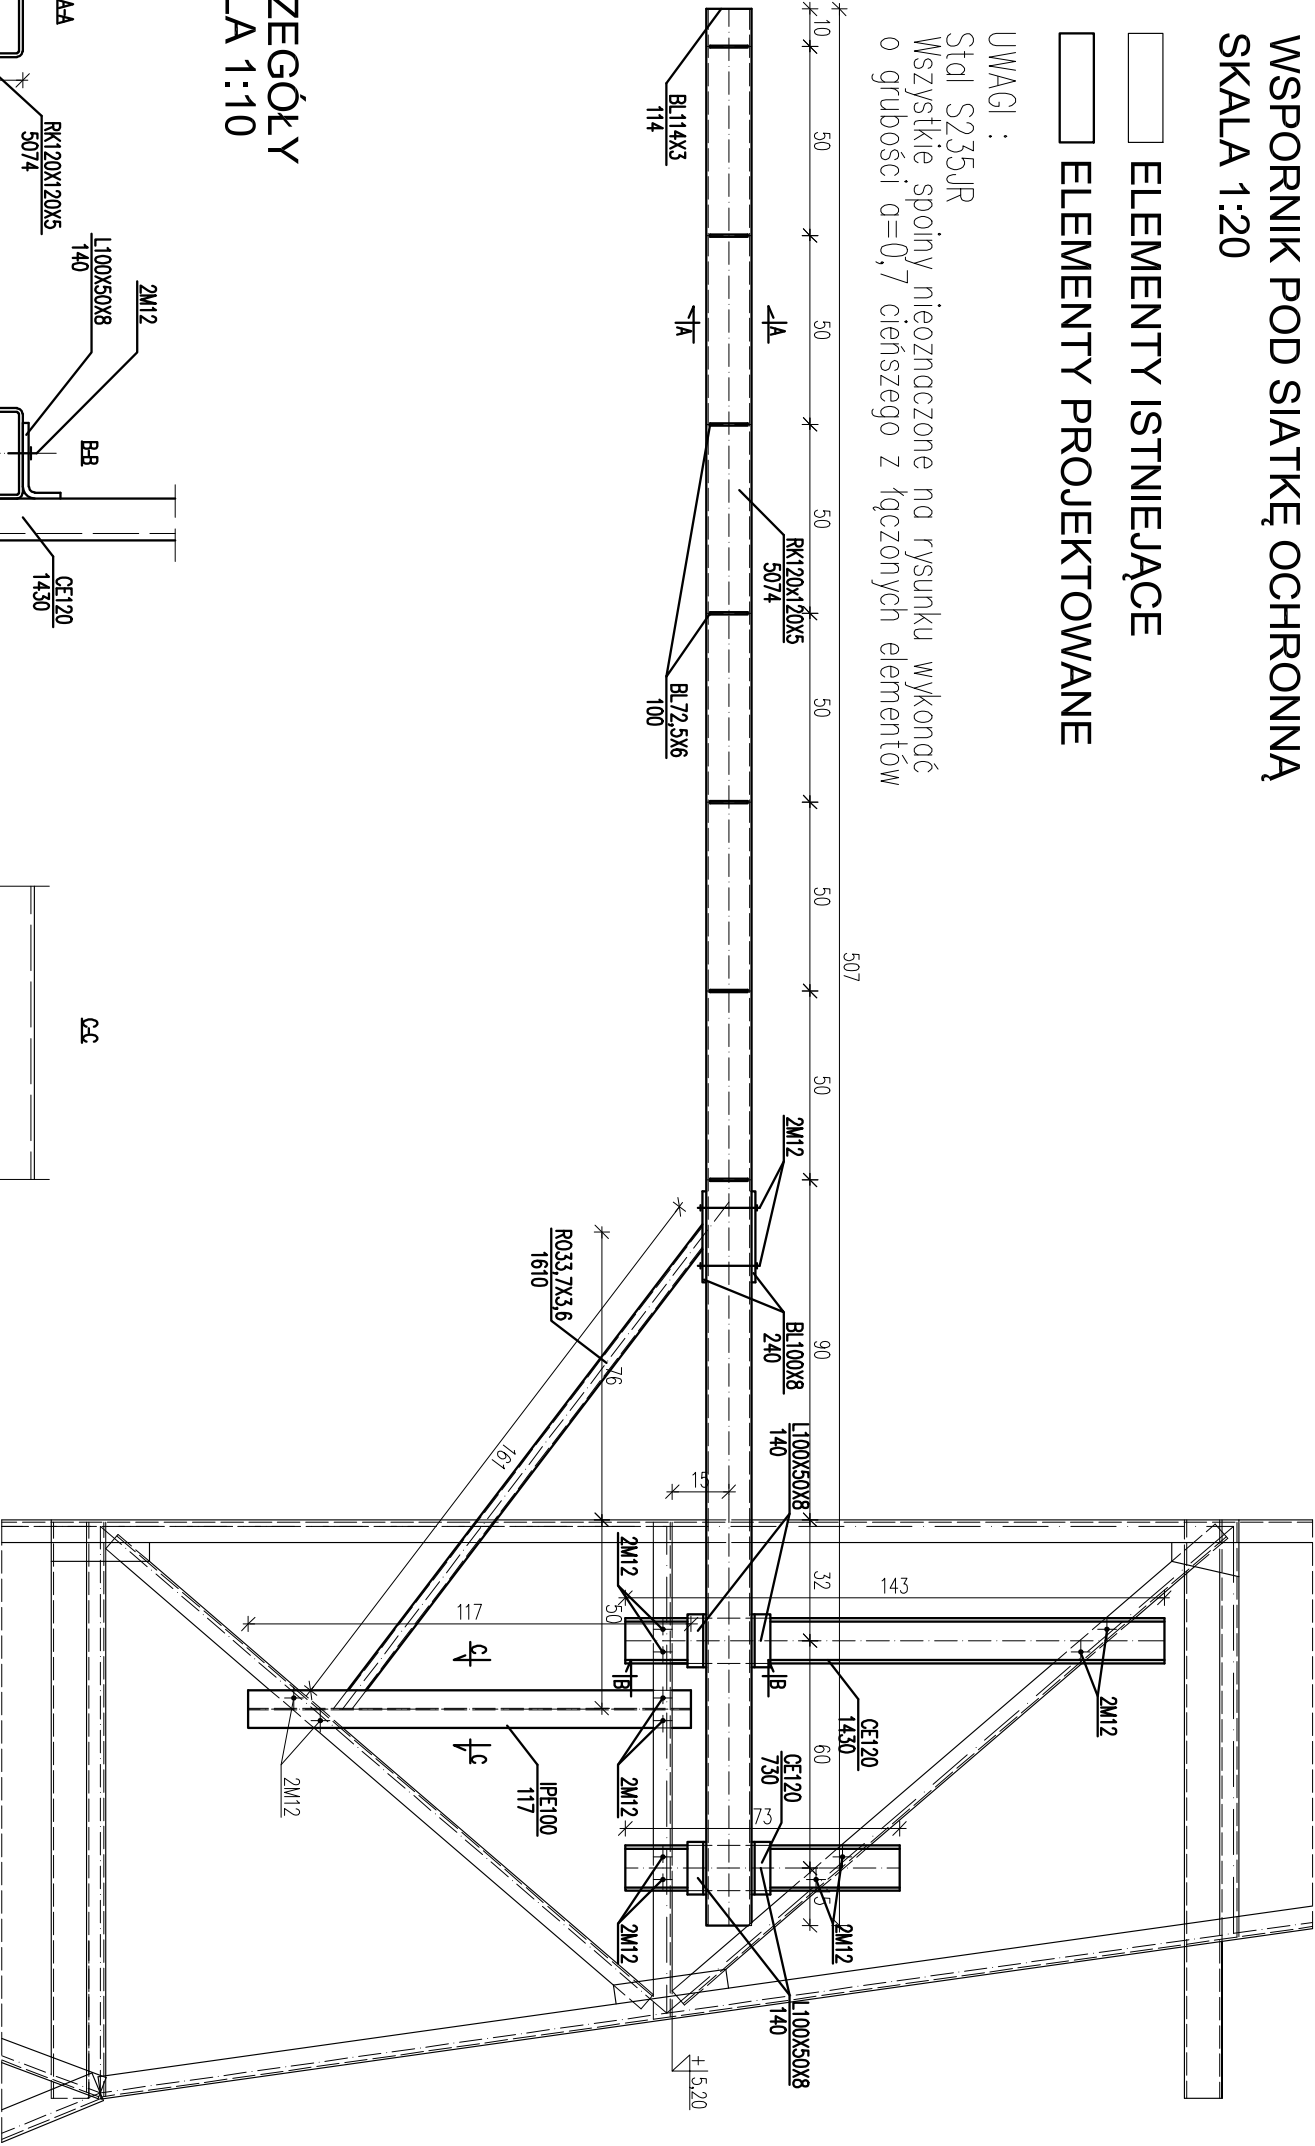

SZCZEGÓŁY
SKALA 1:10

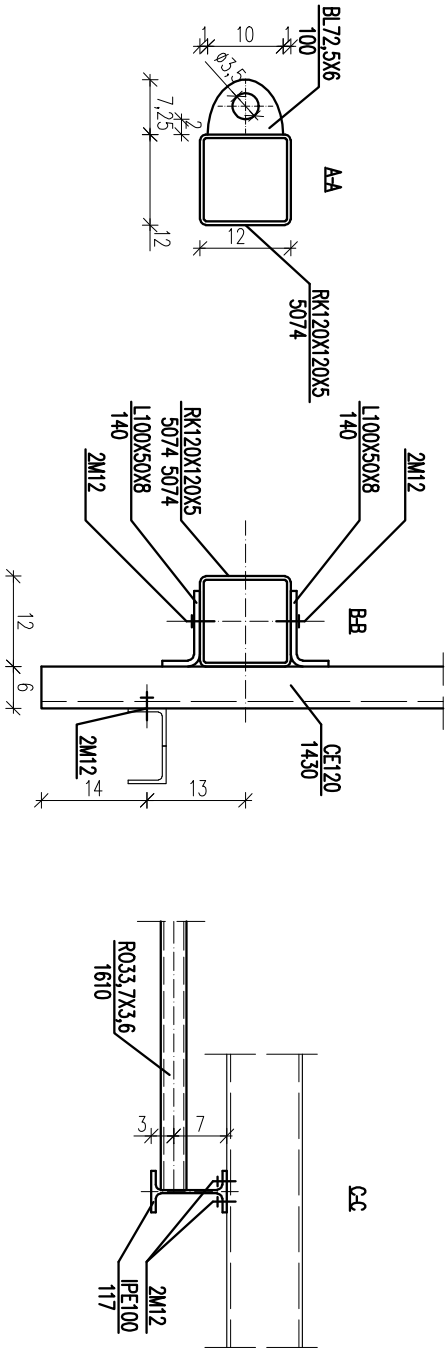

NAZWA PRZEBUDOWY	
WSPORNIK POD SIATKĘ OCHRONNĄ	
NAZWA ZADANIA	
BUDOWA ŚCIANY DO ĆWICZEŃ DLA STRAŻNIC POŻARNYCH	
PROJEKTANT	PROJEKT
KONSULTACJA	PODPIS
mgr inż. KRZYSZTOF LESZCZYŃSKI	
nr uprawnień PDL/0008/PWOK/10	
ADRES	
Czartajew, nr geod. dz. 319/1, Gmina Siemiatycze	
DATA	SKALA
09.2016	1:20 i 1:10