


SCHEMAT WZMOCNIENIA ŚCIANY RYGLOWEJ  
SKALA 1:20

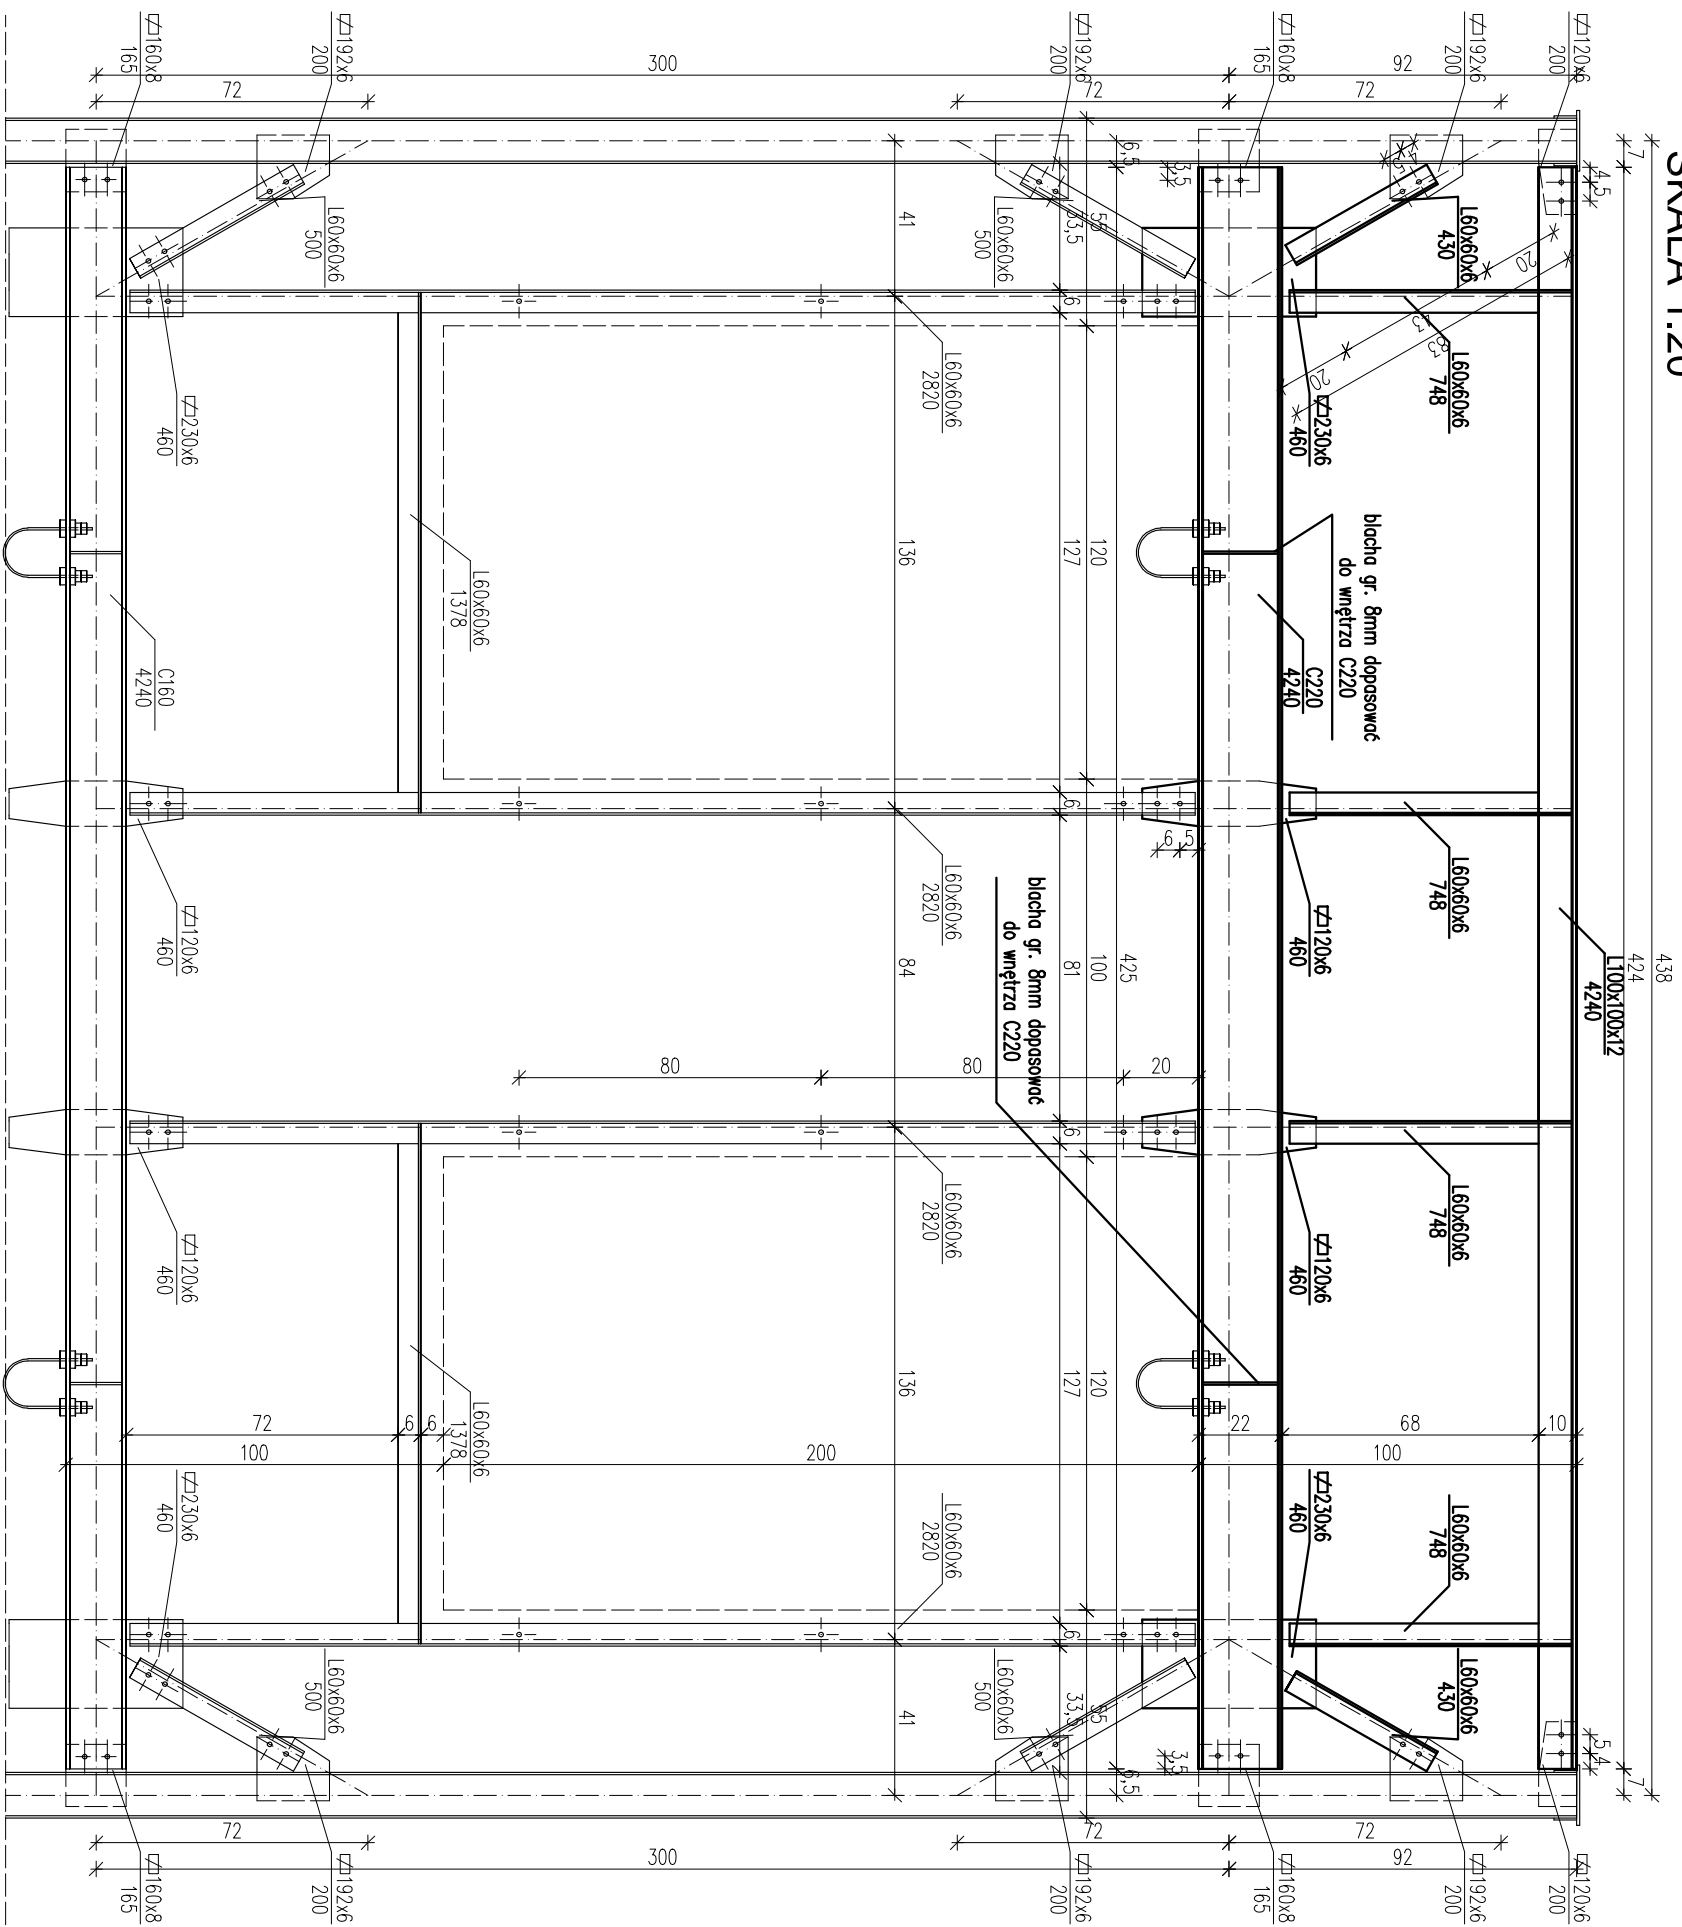

☐ ELEMENTY ISTNIEJĄCE

☐ ELEMENTY PROJEKTOWANE

UWAGI :  
Stal S235JR  
Wszystkie spoiny nieoznaczone na rysunku wykonać o grubości  $a=0,7$  cieńszego z łączonych elementów

MAGZINA RYSIANKU	
MAGZINA ZIMOWA	
BUDOWA ŚCIANA DO ĆWICZEŃ DLA STRAŻNIK POŻARNYCH	
PROJEKTANT	PODPIS
KONSTRUKTOR	
mgr inż. KRZYSZTOF LESZCZYŃSKI nr uprawnień PDL/0008/PWOK/10	
ADDRESS	
Czartajew, nr geod. dz. 3/19/1, Gmina Sieniawo	
DATA	SYGNA
09.12.2016	1:20